


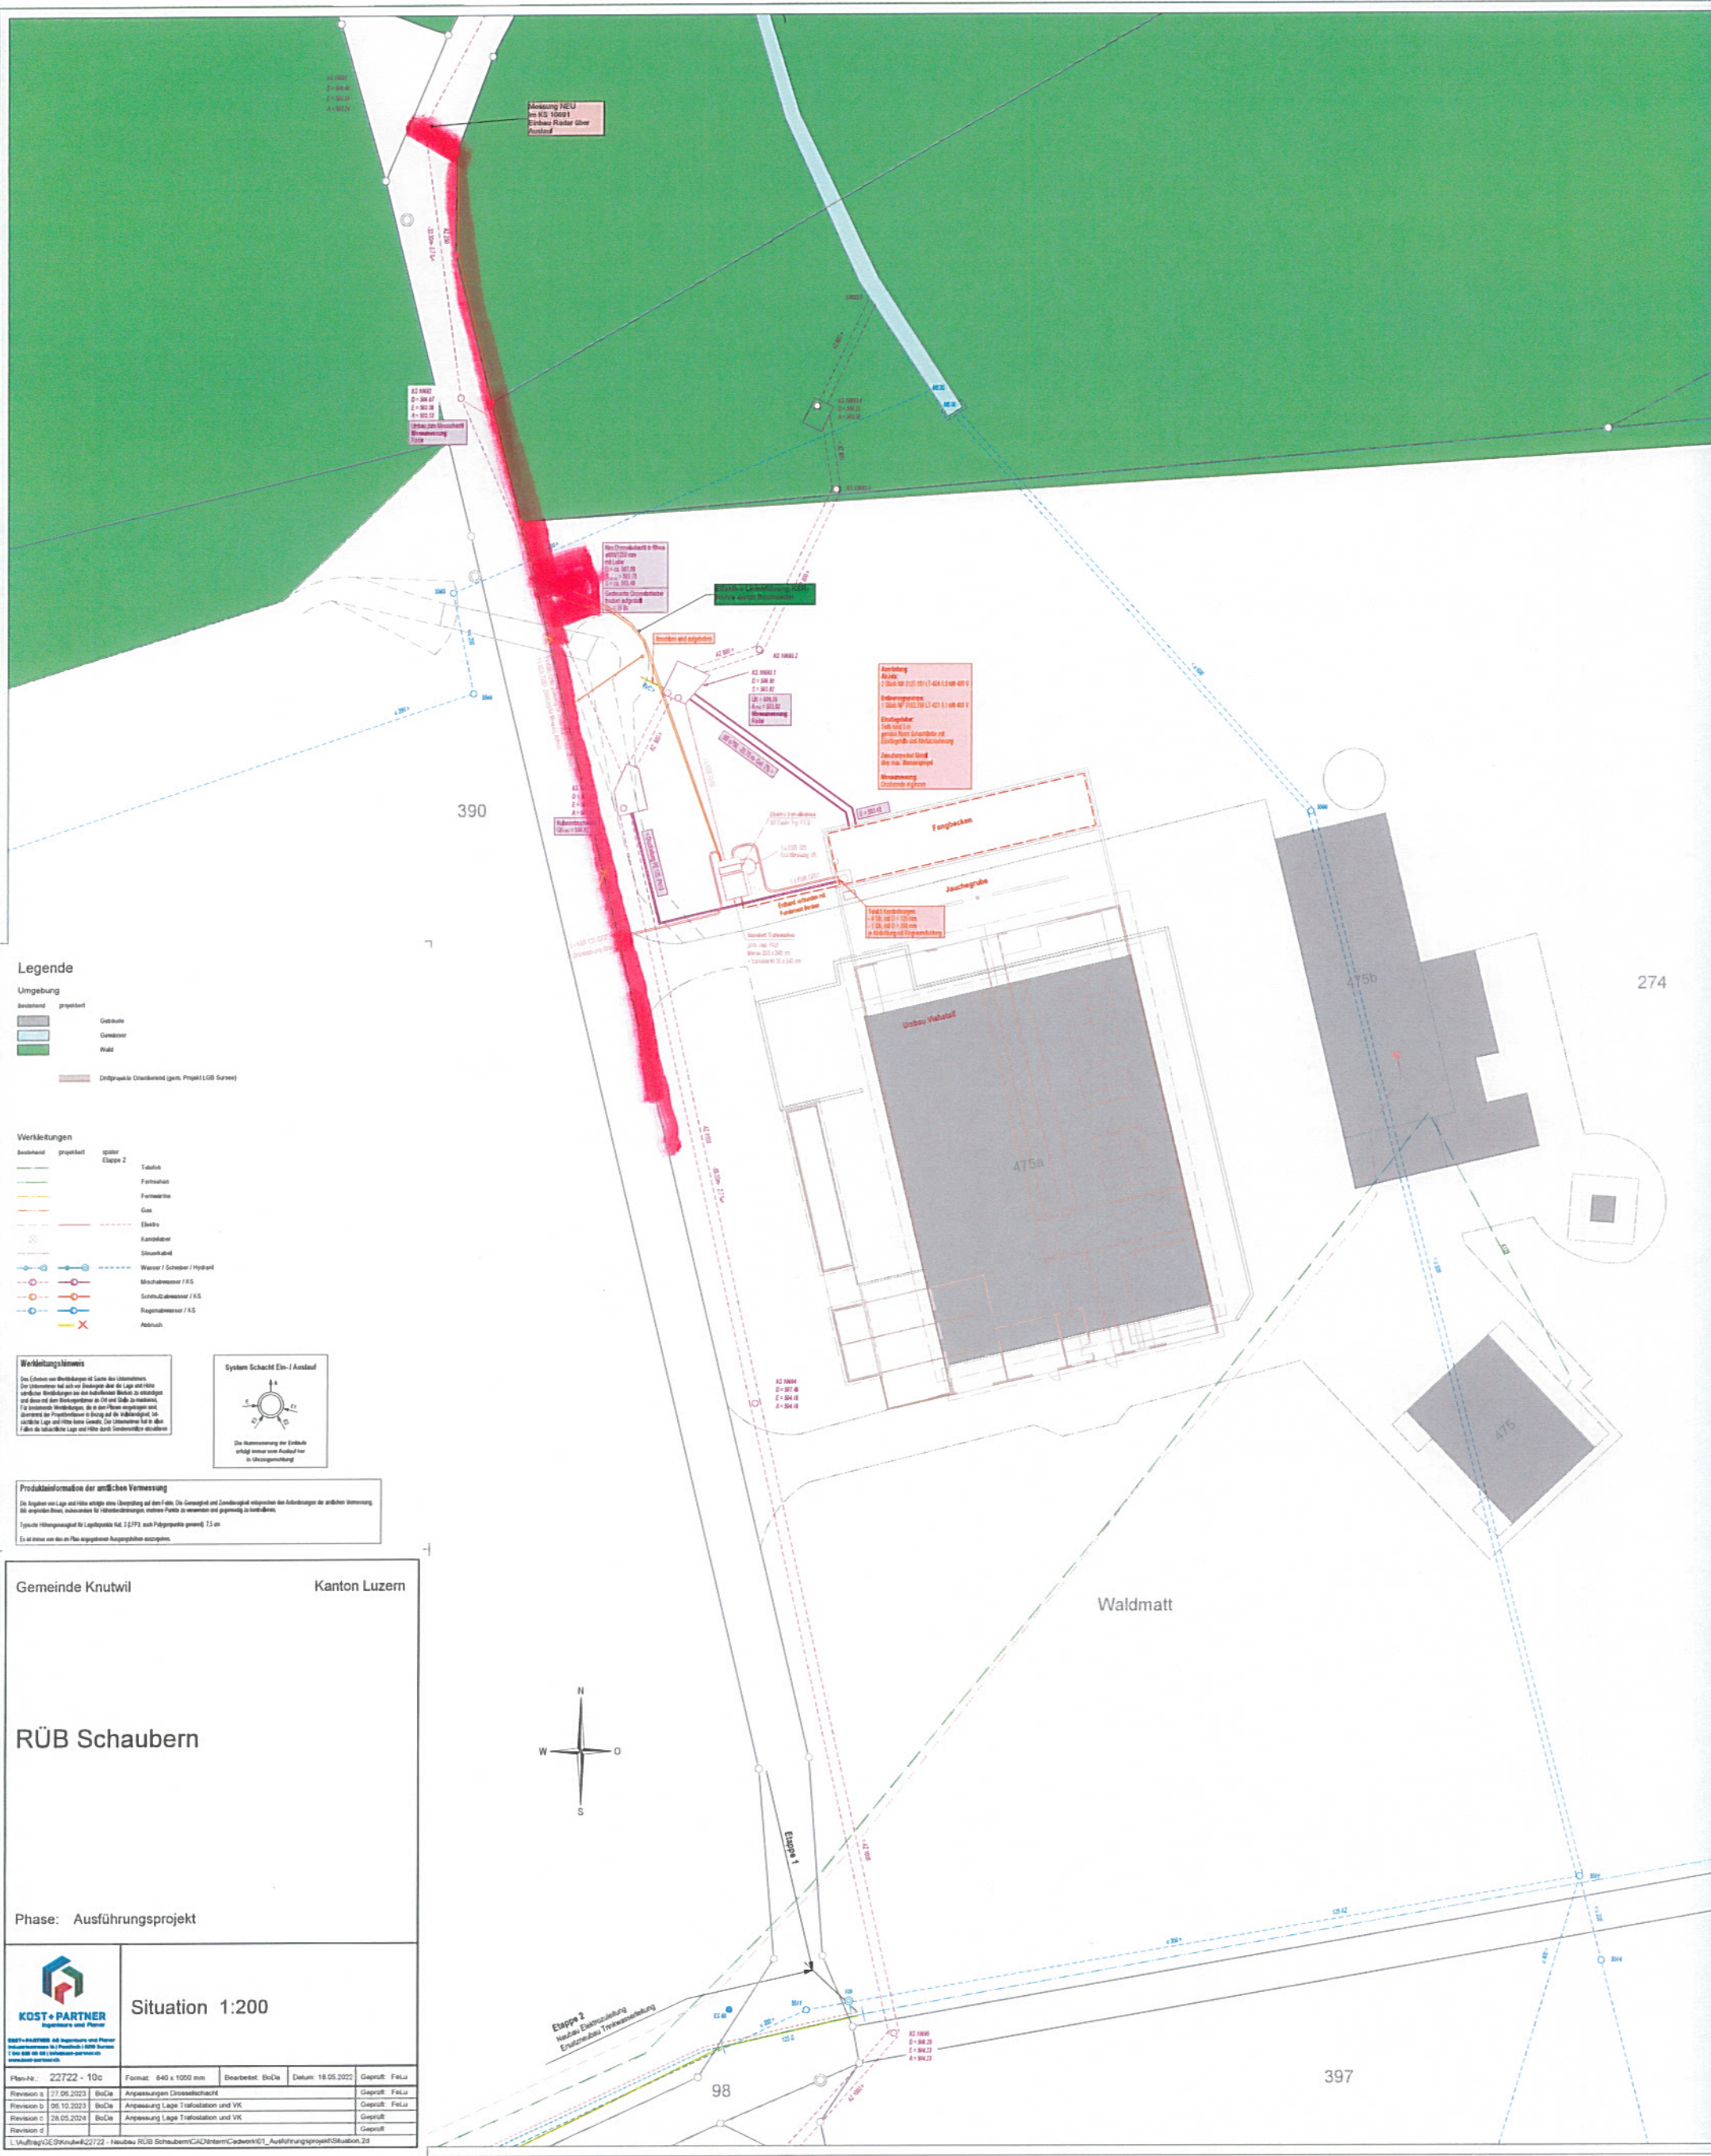

Legende

Umgebung

- bestehend
- geplant
- Gebäude
- Gemäuer
- Wald

Verklebungen

- bestehend
- geplant
- Elipse 2
- Tabelle
- Festsetzung
- Festsetzung
- Gas
- Elektrik
- Kanalisation
- Stromleitung
- Wasser / Schmelz / Hybrid
- Mischwasser / KS
- Schmelzwasser / KS
- Regenwasser / KS
- Abfluss

Werkzeughinweis

Das Erstellen von Werkzeichnungen ist Sache des Unternehmens. Das Unternehmen ist auch für Änderungen der Lage und Höhe verantwortlich. Es ist dem Auftraggeber anheim, die Lage und Höhe der Bauteile vor der Ausführung zu überprüfen. Die Verantwortung für die Richtigkeit der Lage und Höhe liegt bei dem Auftraggeber. Das Unternehmen ist nicht für die Richtigkeit der Lage und Höhe der Bauteile verantwortlich.

System Schnitt Ein- / Auslauf

Die Nummerierung der Einläufe erfolgt immer vom Fundament aus in Uhrzeigersinn.

Produktionsinformation der amtlichen Vermessung

Die Angaben von Lage und Höhe stützen sich auf das Fundament. Die Genauigkeit und Zuverlässigkeit entsprechen den Anforderungen der amtlichen Vermessung. 

Gemeinde Knutwil Kanton Luzern

RÜB Schaubern

Phase: Ausführungsprojekt

KOST+PARTNER
Ingenieur und Planer

Situation 1:200

Plan-Nr.	Format	Skala	Bezeichnet	Datum	Geprüft
22722 - 10c	A4	1:200	BoDa	16.05.2022	Felz
Revision a	27.05.2023	BoDa	Anpassungen Grosseisbach		Geprüft: Felz
Revision b	05.10.2023	BoDa	Anpassung Lage Trafostation und VK		Geprüft: Felz
Revision c	28.05.2024	BoDa	Anpassung Lage Trafostation und VK		Geprüft: Felz
Revision d					Geprüft: Felz

L. Vulliamy/CE@Knutwil/22722 - Neubau RÜB Schaubern/CAD/Interim/Cadwork/01_Ausführungsprojekt/Situation_2d